老住院部冷水管(老旧)
更换管路图

接楼顶水塔水,原水塔出水管道是
铁管,已锈蚀需更换（约15米）

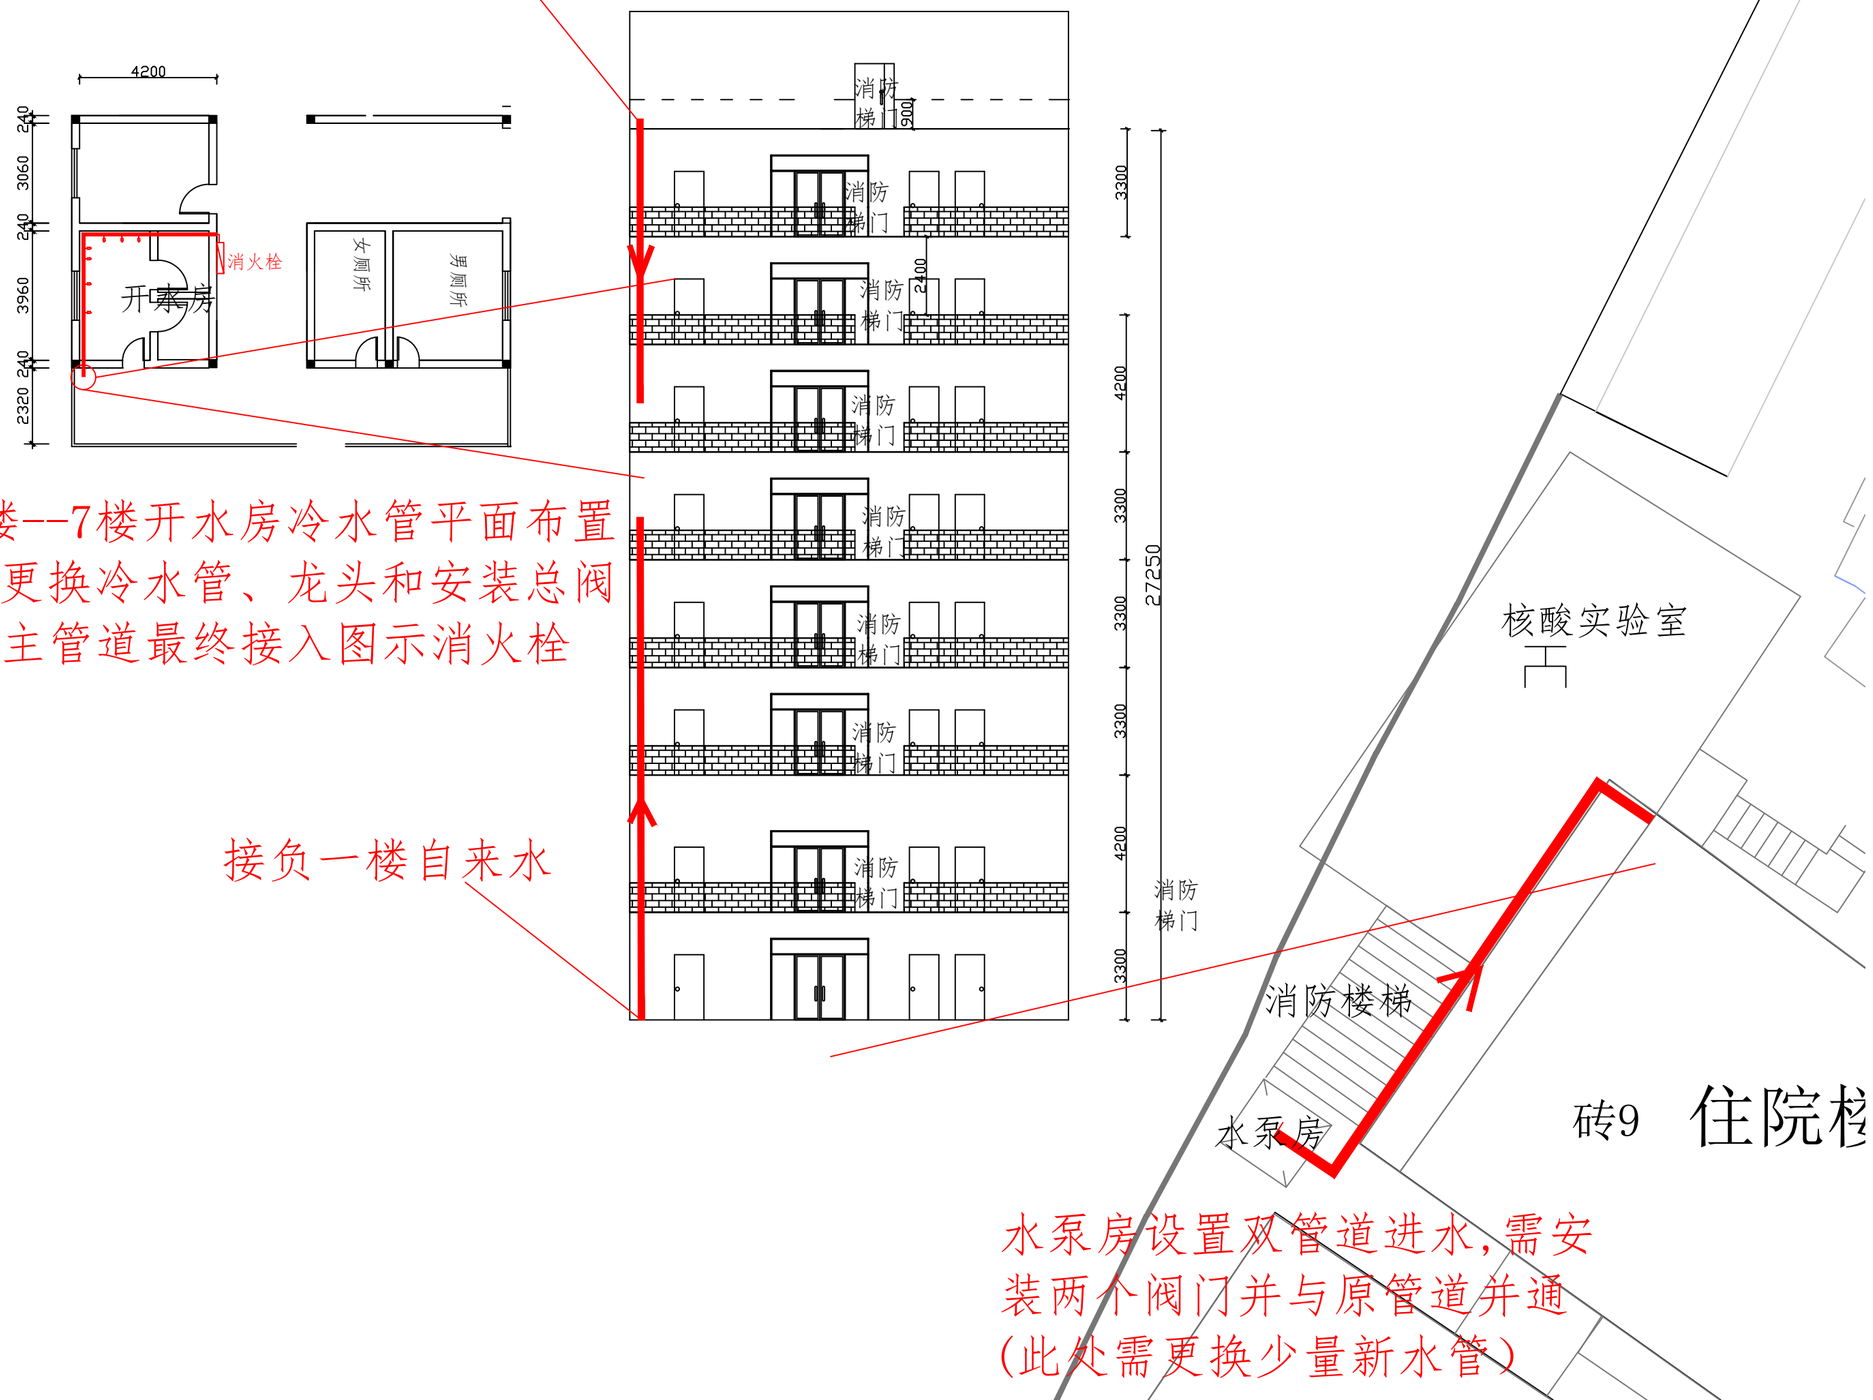

负1楼--7楼开水房冷水管平面布置
每层更换冷水管、龙头和安装总阀
楼层主管道最终接入图示消火栓

接负一楼自来水

水泵房设置双管道进水,需安
装两个阀门并与原管道并通
(此处需更换少量新水管)