

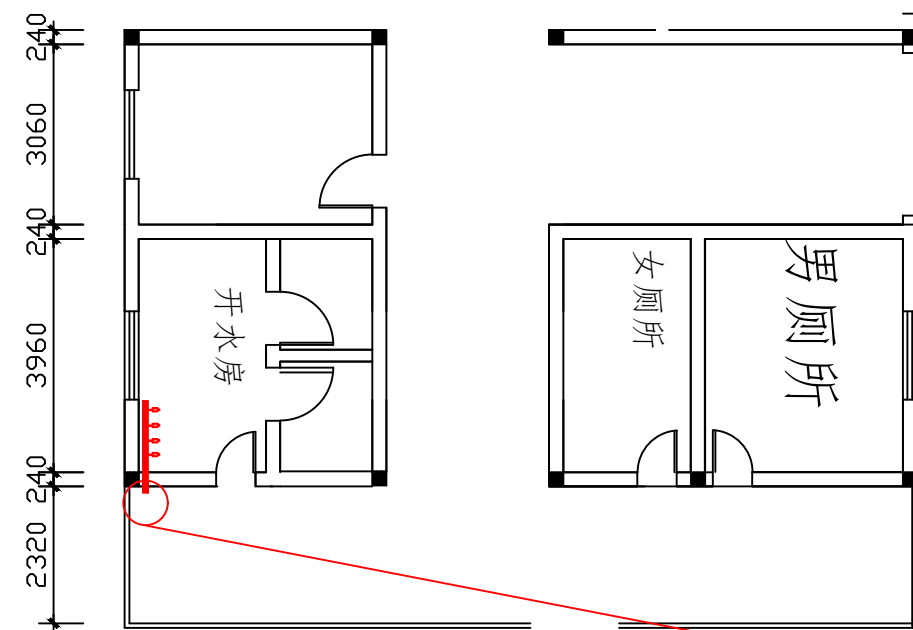


老住院部开水水管（老旧） 更换管路图

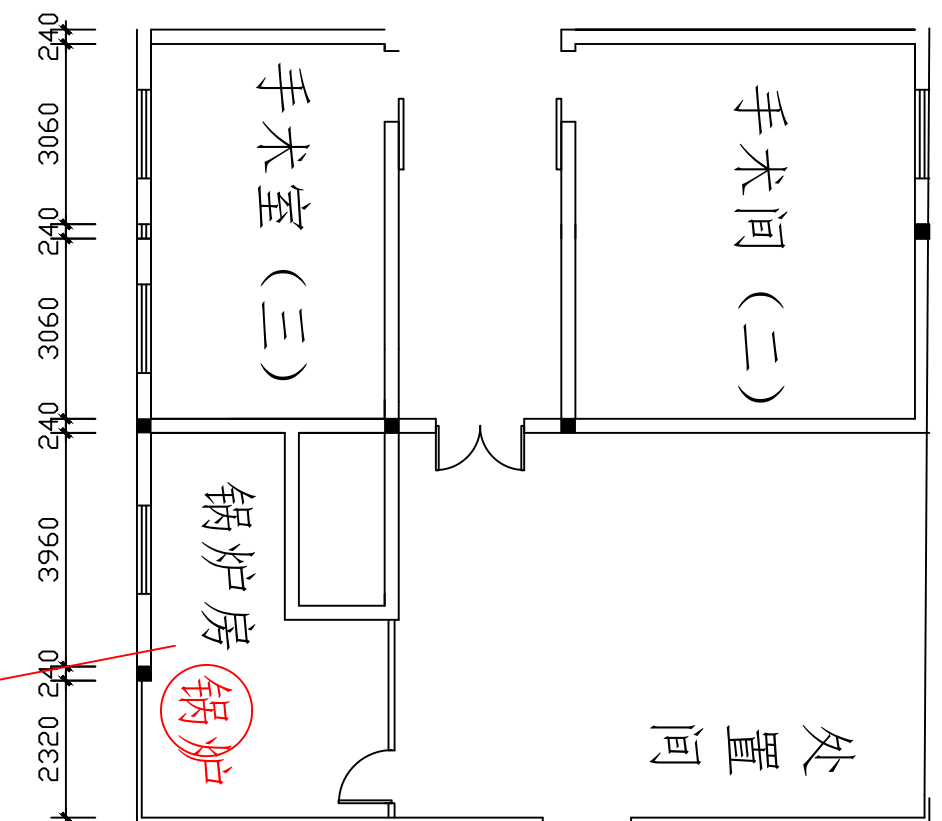

1楼--7楼开水房开水管平面布置
每层更换开水管道、水龙头和安
装总阀

开水管路立面走向

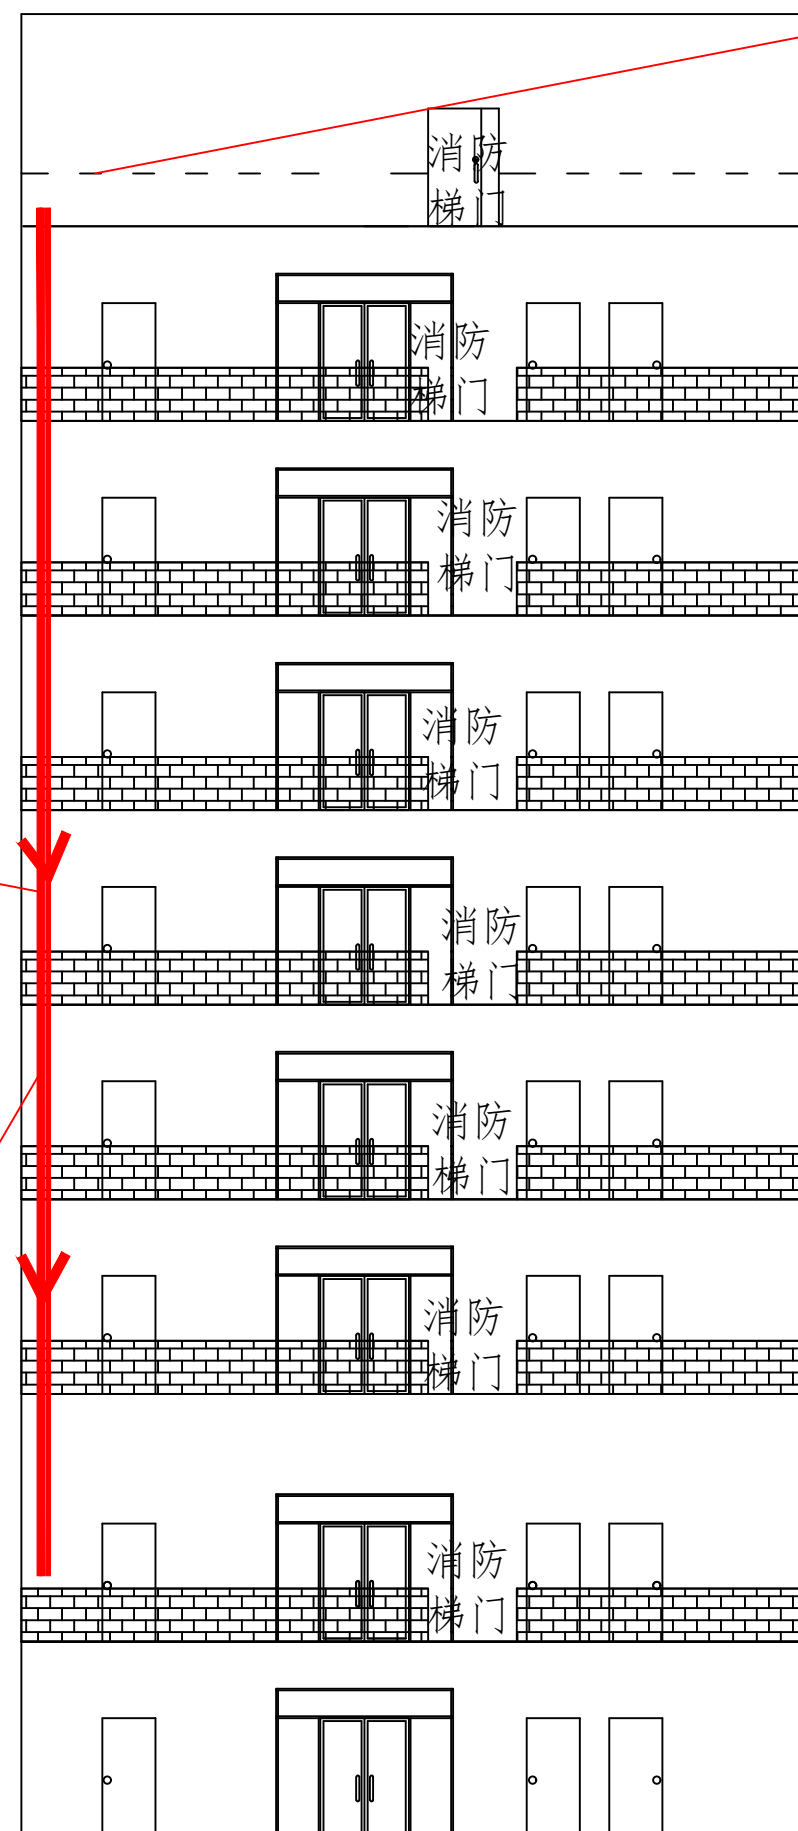

8楼锅炉房平面